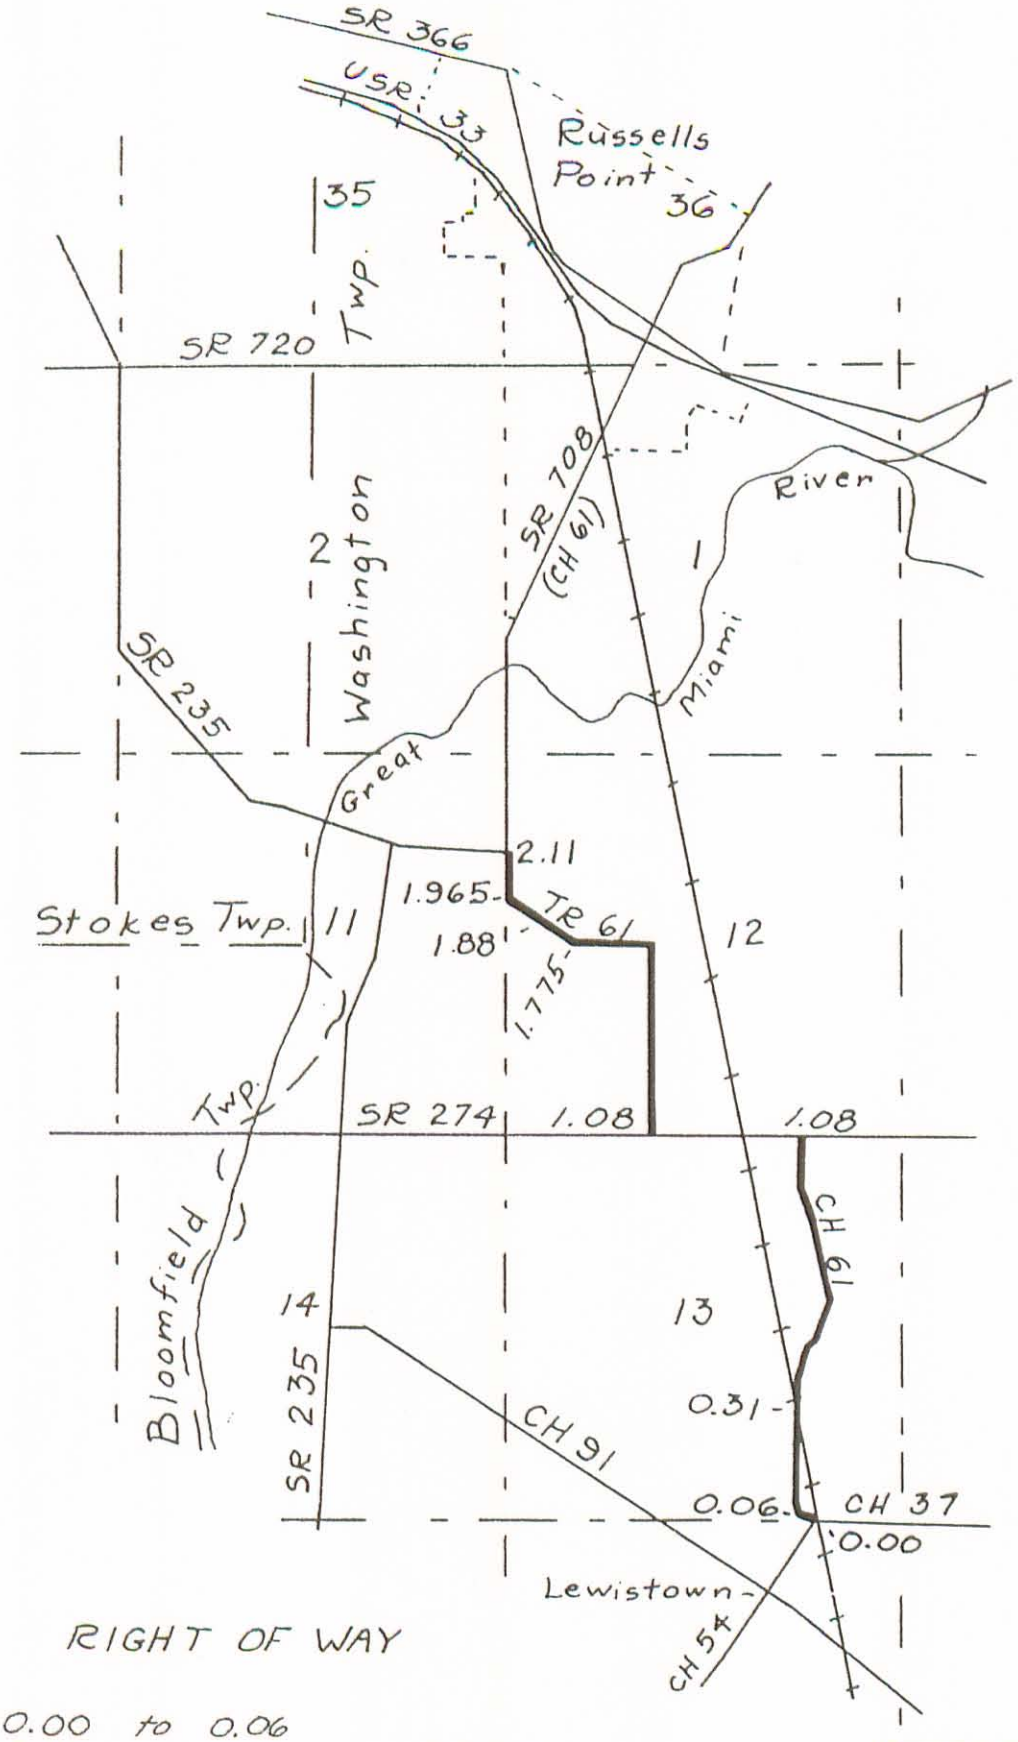

RIGHT OF WAY

Sec. 0.00	to	0.06	
Sec. 0.06	to	1.08	60 Feet
Sec. 1.08	to	1.775	
Sec. 1.775	to	1.965	60 Feet
Sec. 1.965	to	2.11	50 Feet

ROAD 61