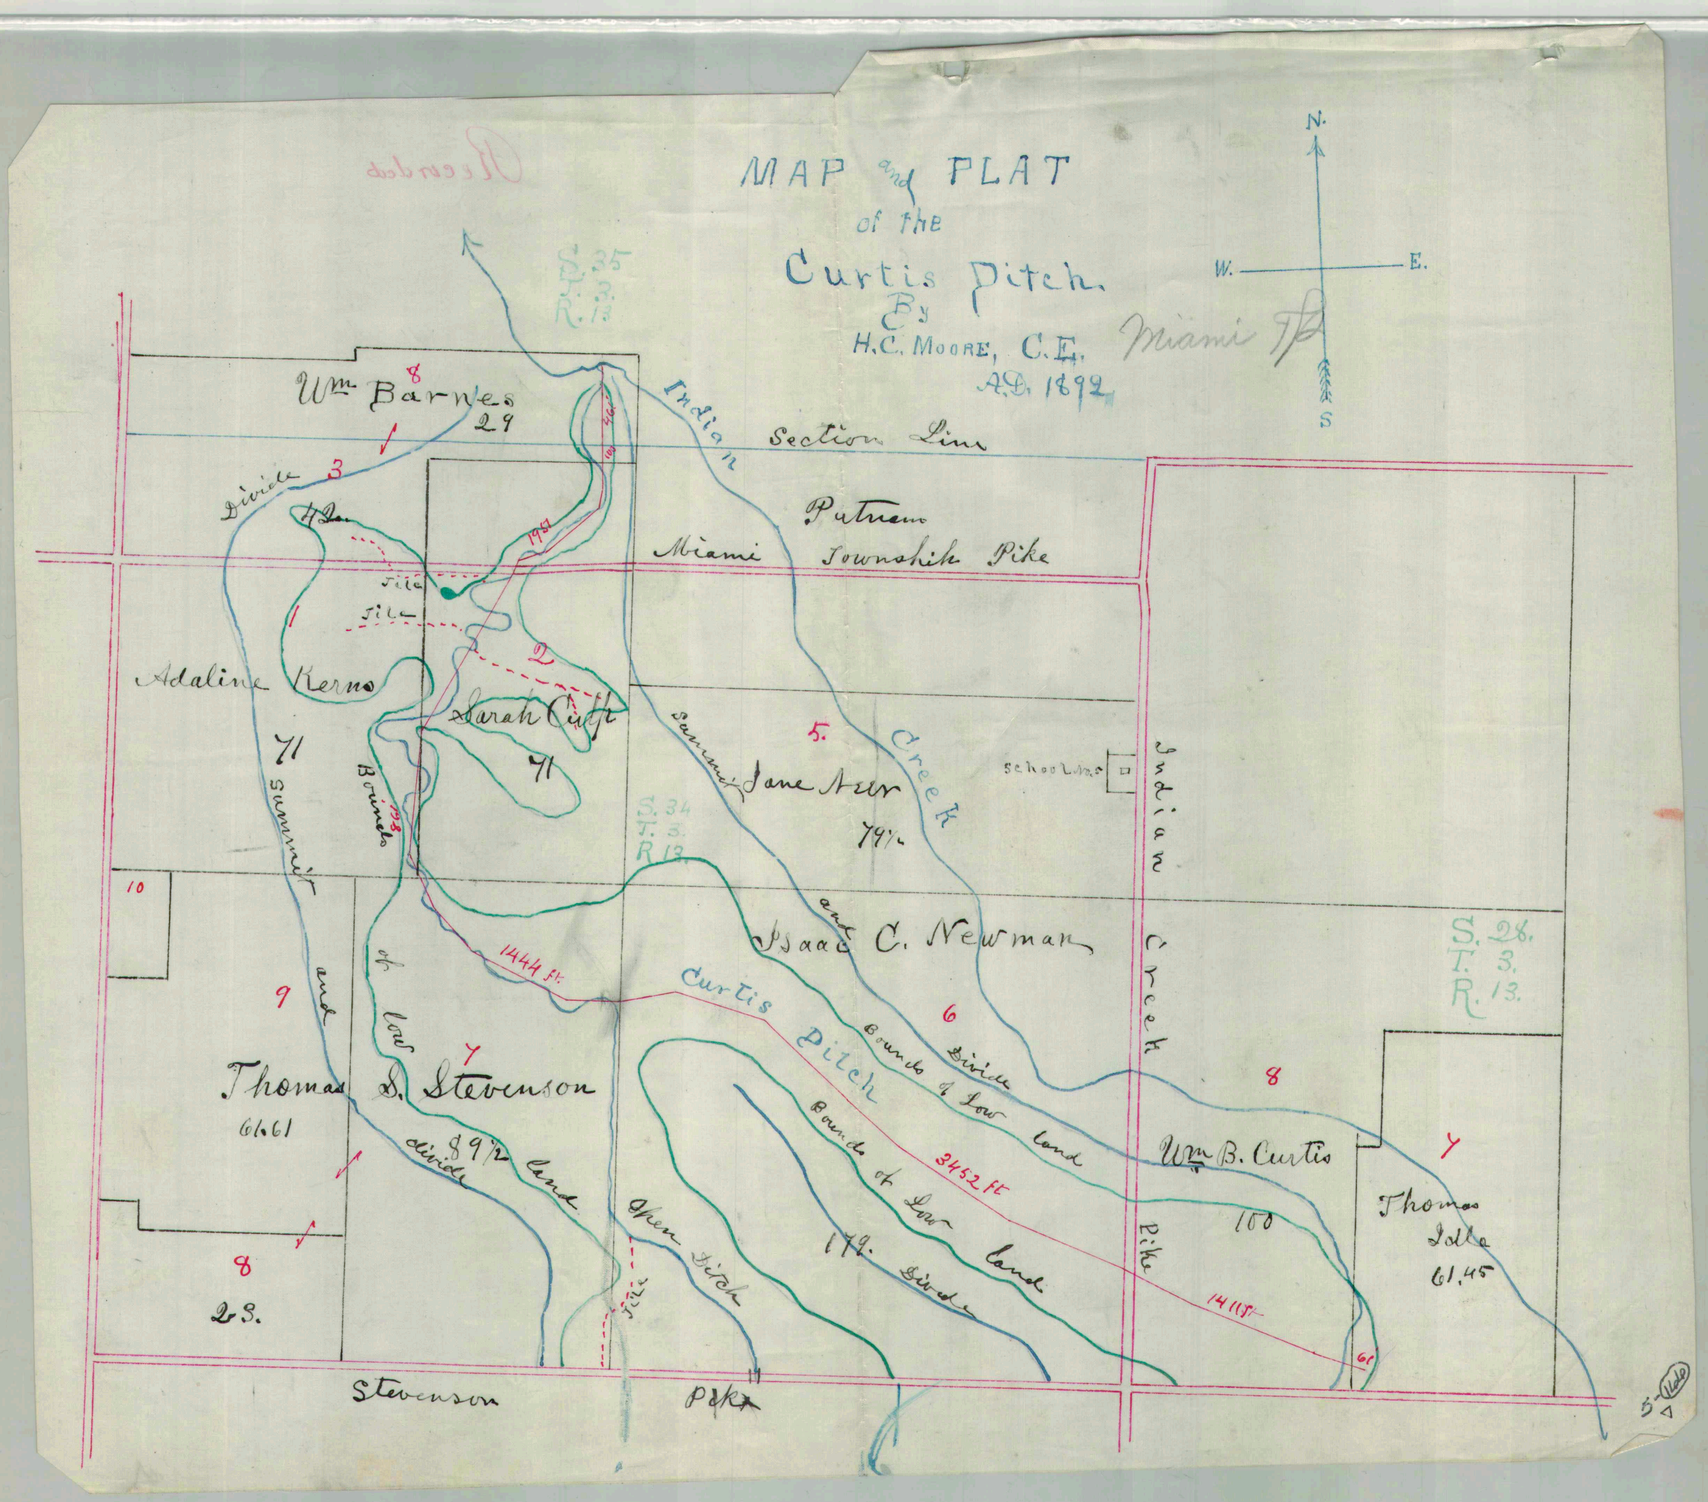
MAP and PLAT
of the
Curtis Ditch.
By
H.C. Moore, C.E.
A.D. 1892
Miami
N.
W.
E.
S
S. 35
T. 3.
R. 13
Wm Barnes
29
Indian
Section Line
Putnam
Miami Township Pike
Divide
Tile
Adaline Kerns
71
Sarah Cuff
71
Summit
Bounds
Jane Neer
79½
School No. 5
Creek
Indian
S. 34
T. 3.
R. 13
Isaac C. Newman
Curtis Ditch
1444 ft.
Divide
Bounds of Low land
Thomas S. Stevenson
61.61
89½ land
divide
Open Ditch
179.
Divide
Bounds of Low land
3452 ft
Wm B. Curtis
100
Pike
1411 ft
Thomas Idle
61.45
S. 28.
T. 3.
R. 13.
23.
Stevenson
Pike