DAVIS DITCH.

LOGAN & SHELBY COUNTIES

Chas Counts Eng.

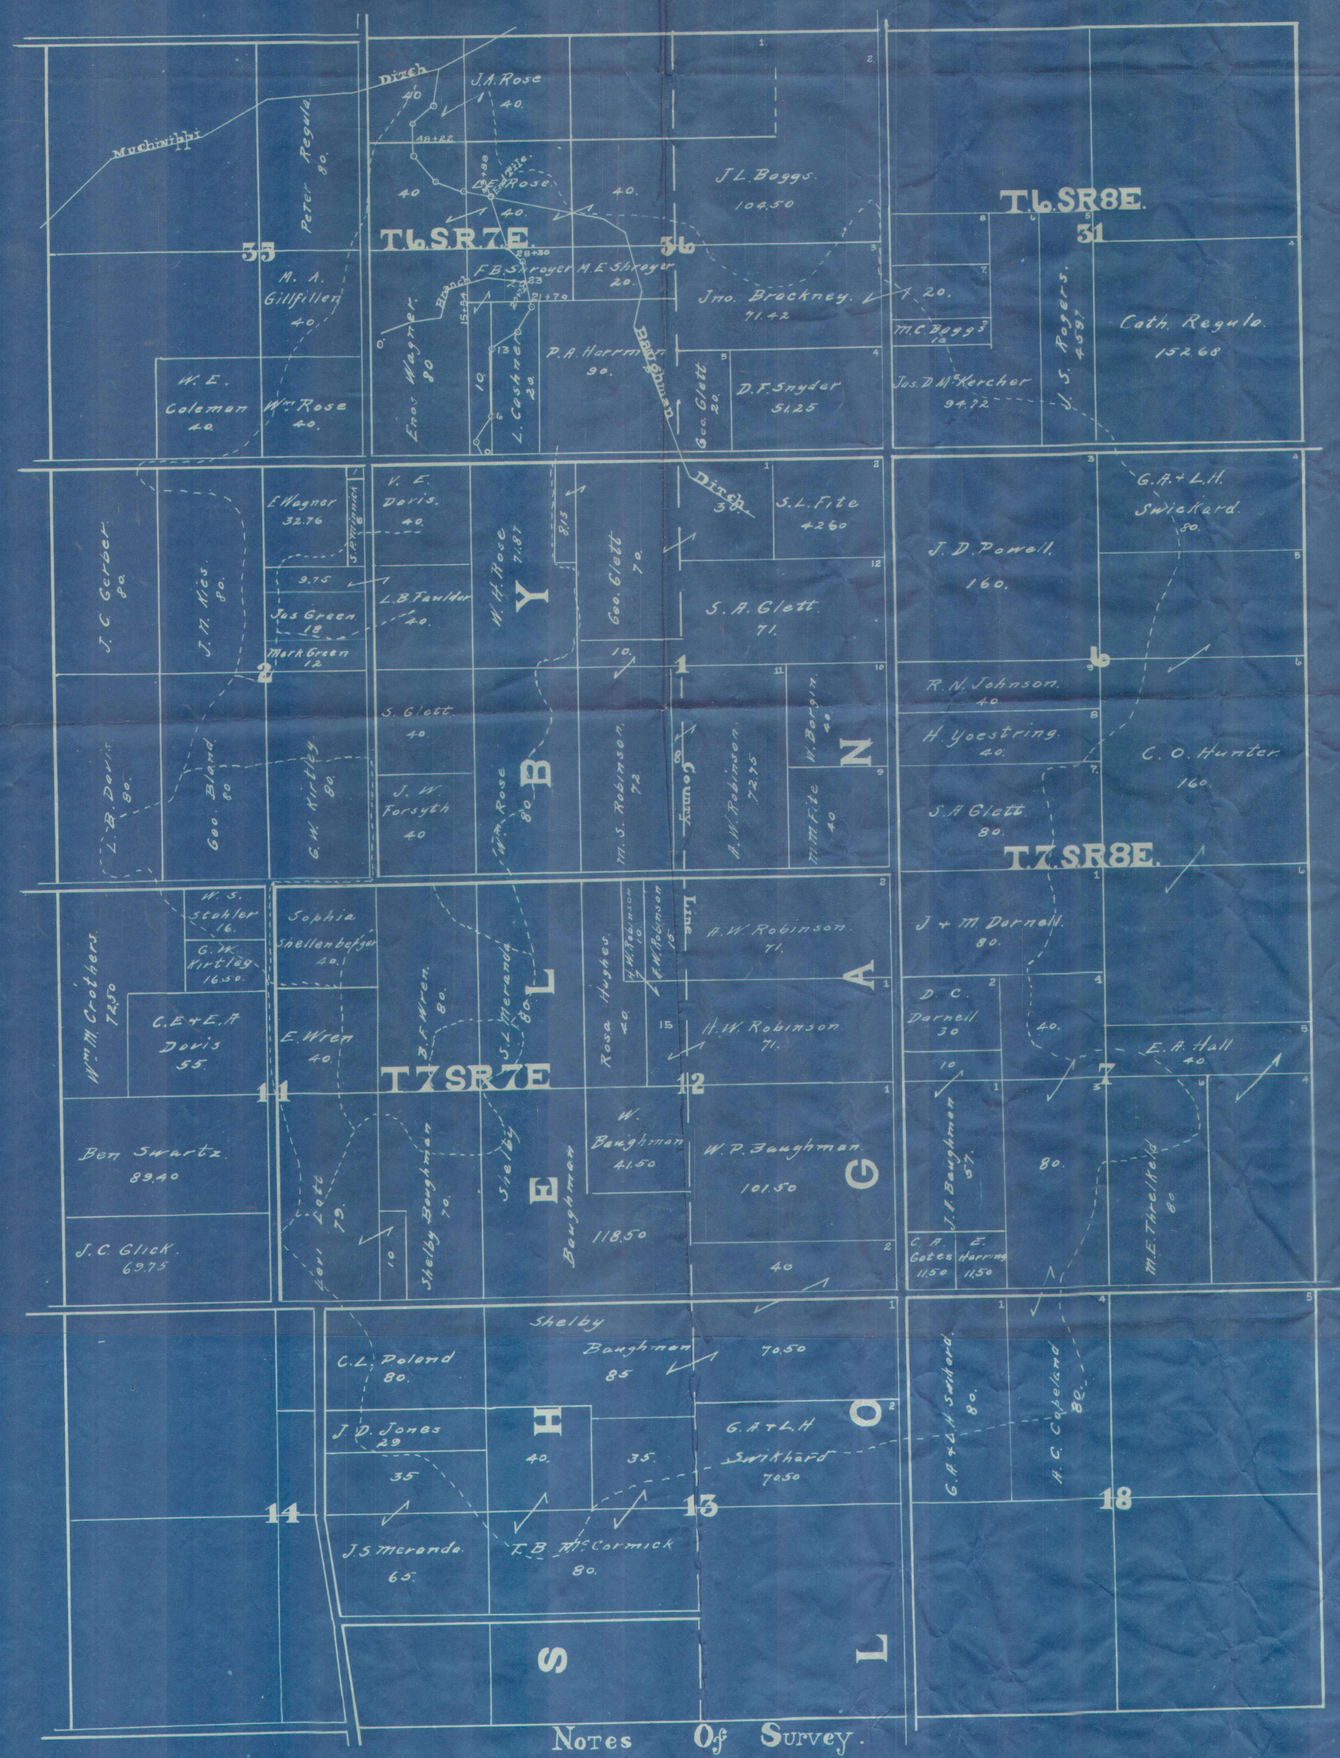

Notes Of Survey.

Main.

N 31°	W	0	4	
N 36°	E	4	6	
N 1°	E	6	13	
N 60° 30′	E	13	17	
N 28°	E	17	21+70	
N 11°	W	21+70	25+64	
N 47 30′	W	25+64	28+30	
N 17° 30′	W	28+30	33+88	
N 82° 30′	W	33+88	37	
N 80°	W	37	40+50	
N 40° 30′	W	40+50	46+50	
N 1° 30	E	46+50	50+75	
N 49°	E	50+75	56+25	
N 9° 30	E	56+25	63+30	

Branch.

N 75° E	0	5	
N 80° E	5	8+75	
N 15 E	8+75	12	
N 75 E	12	17	
S 85 E	17	20+72	