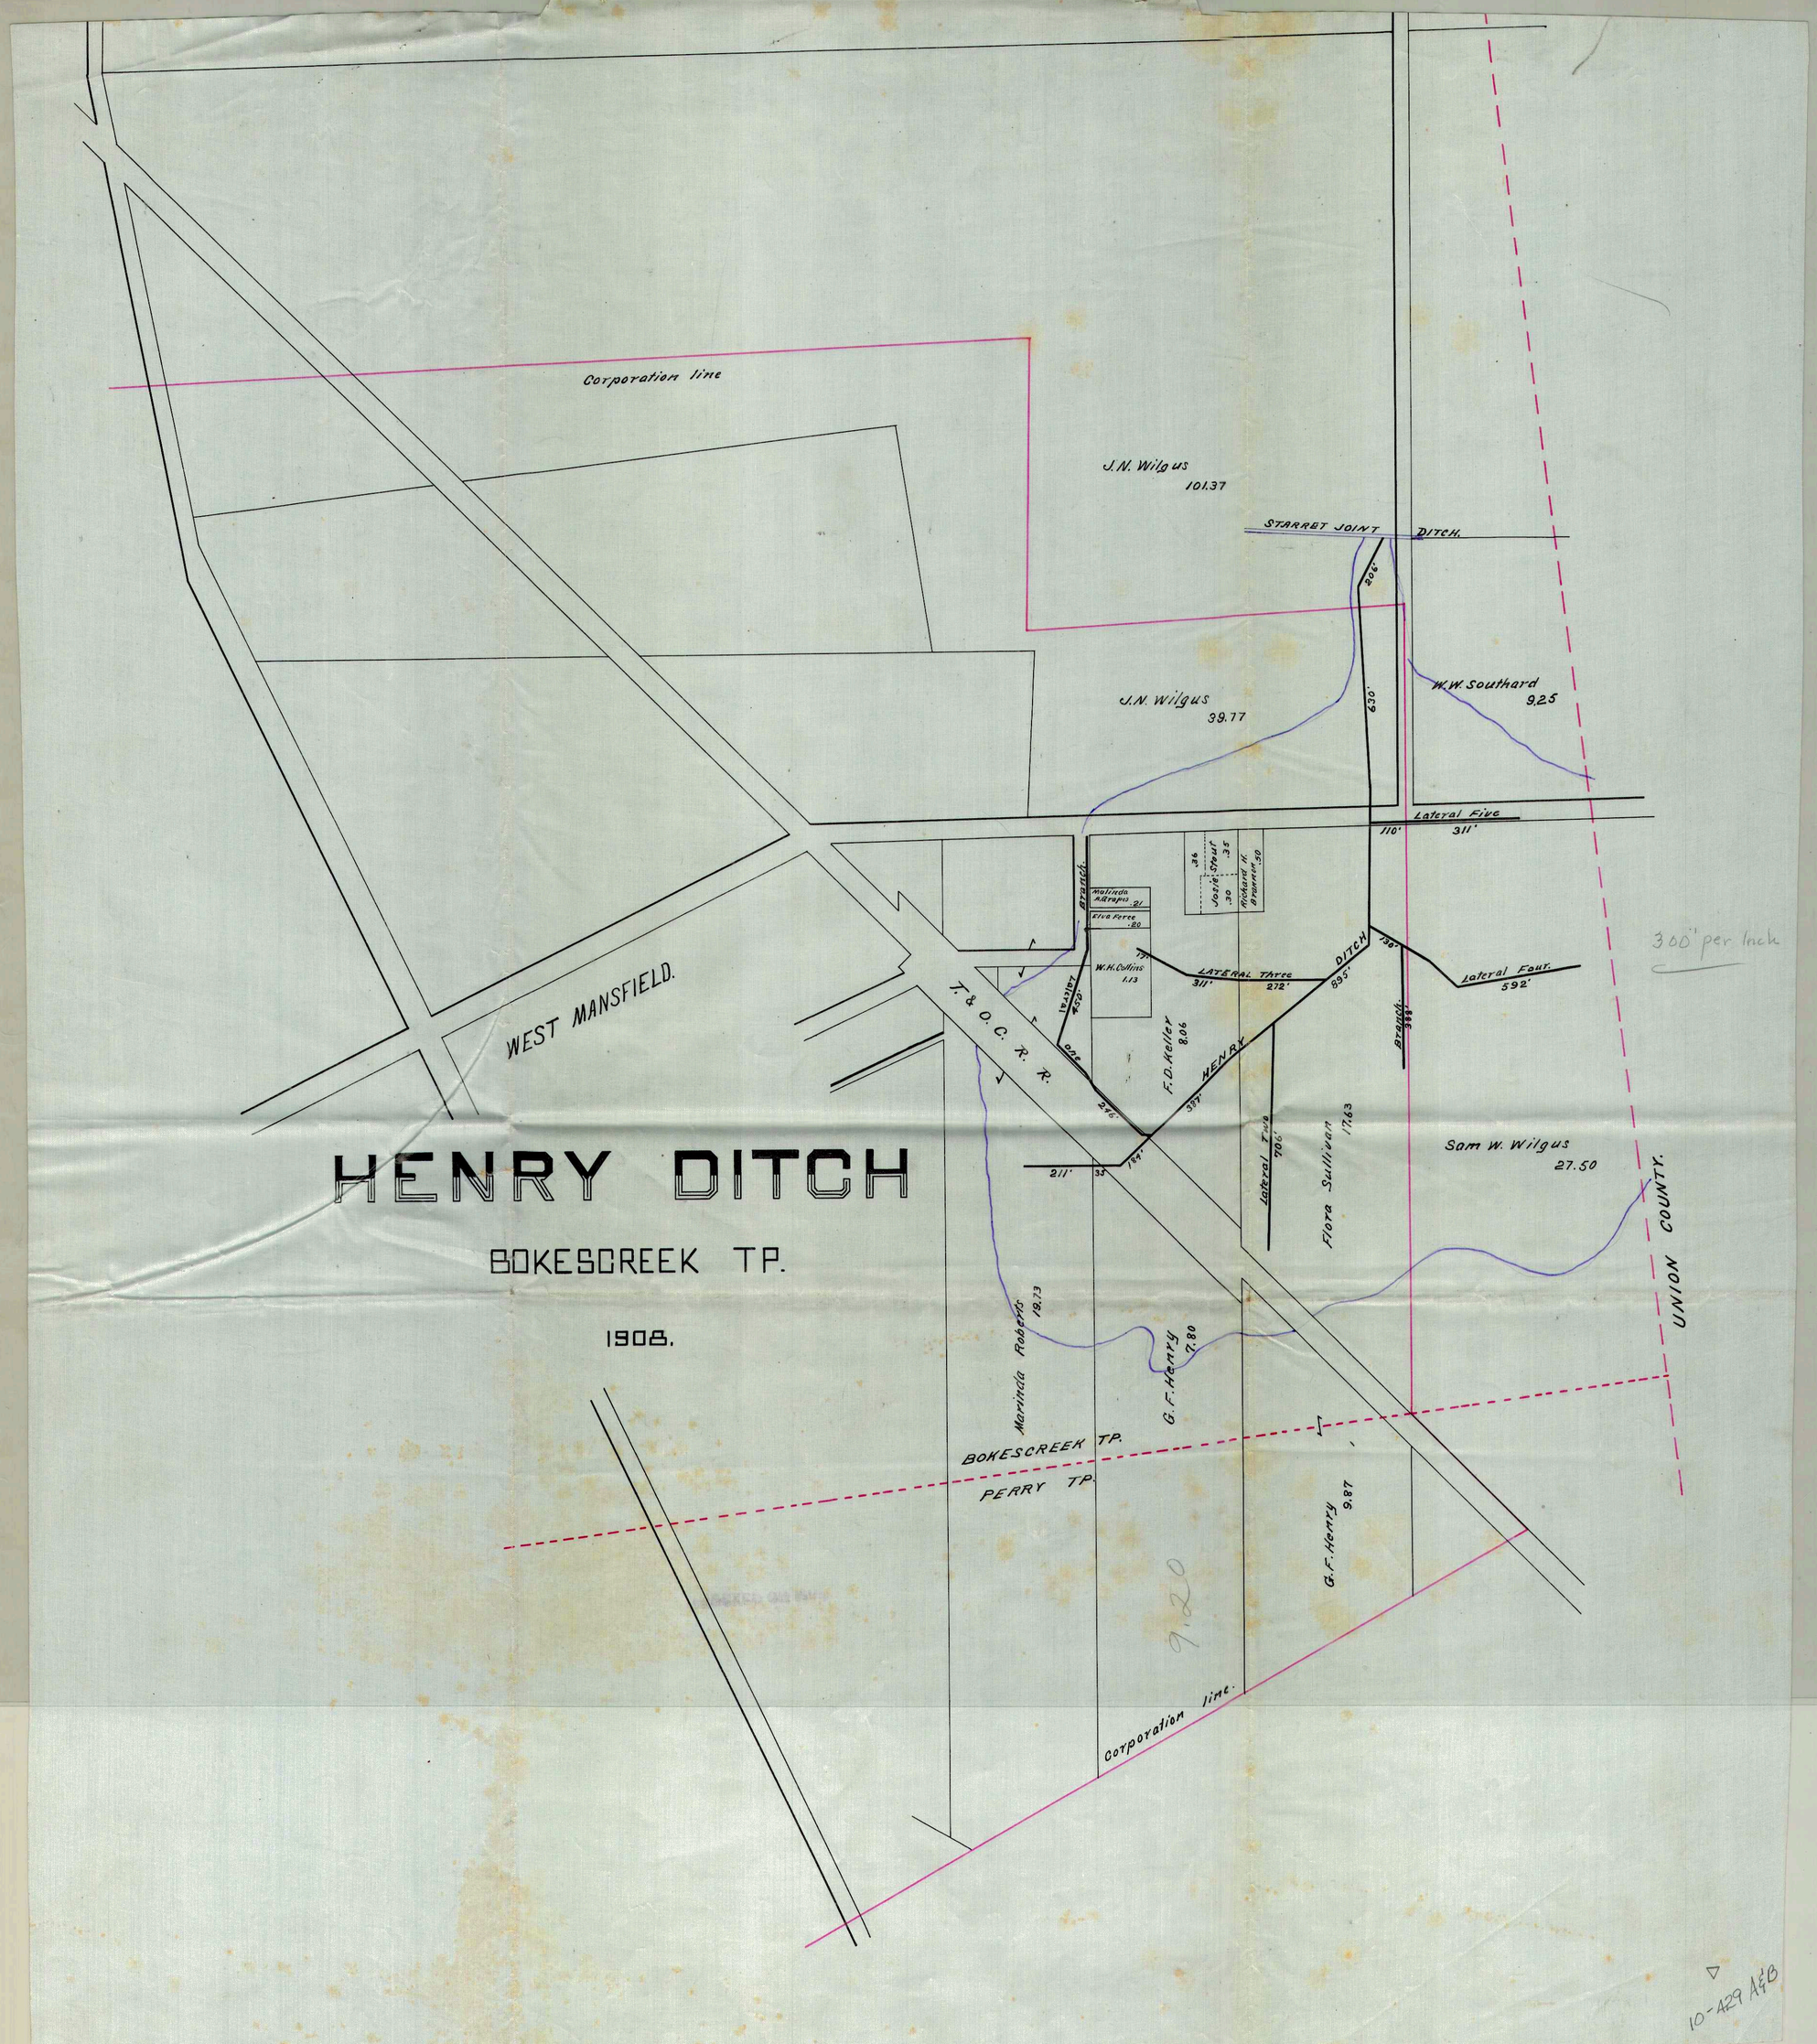

HENRY DITCH
BOKESCREEK TP.
1908.
Corporation line
J.N. Wilgus
101.37
STARRET JOINT DITCH.
206'
630'
J.N. Wilgus
39.77
W.W. Southard
9.25
Lateral Five
110'
311'
Branch.
Malinda A. Grapes .21
Elva Ferce .20
W.H. Collins
1.13
Josie Stout
.36
.35
.30
Richard H. Brannen .50
LATERAL Three
311'
272'
DITCH
895'
Lateral Four.
592'
300' per Inch
WEST MANSFIELD.
T. & O. C. R. R.
Lateral
450'
one
246'
F.D. Keller
8.06
HENRY
387'
Branch.
388'
Lateral Two
706'
Flora Sullivan
17.63
Sam W. Wilgus
27.50
211'
35'
184'
UNION COUNTY.
Marinda Roberts
19.73
G.F. Henry
7.80
BOKESCREEK TP.
PERRY TP.
G.F. Henry
9.87
9.20
Corporation line.
10-429 A&B