


LAKE

STATE LAND


STATE LAND

F. S. WATERBURY.
HUNTSVILLE.
O.
SCALE: 1"=50'

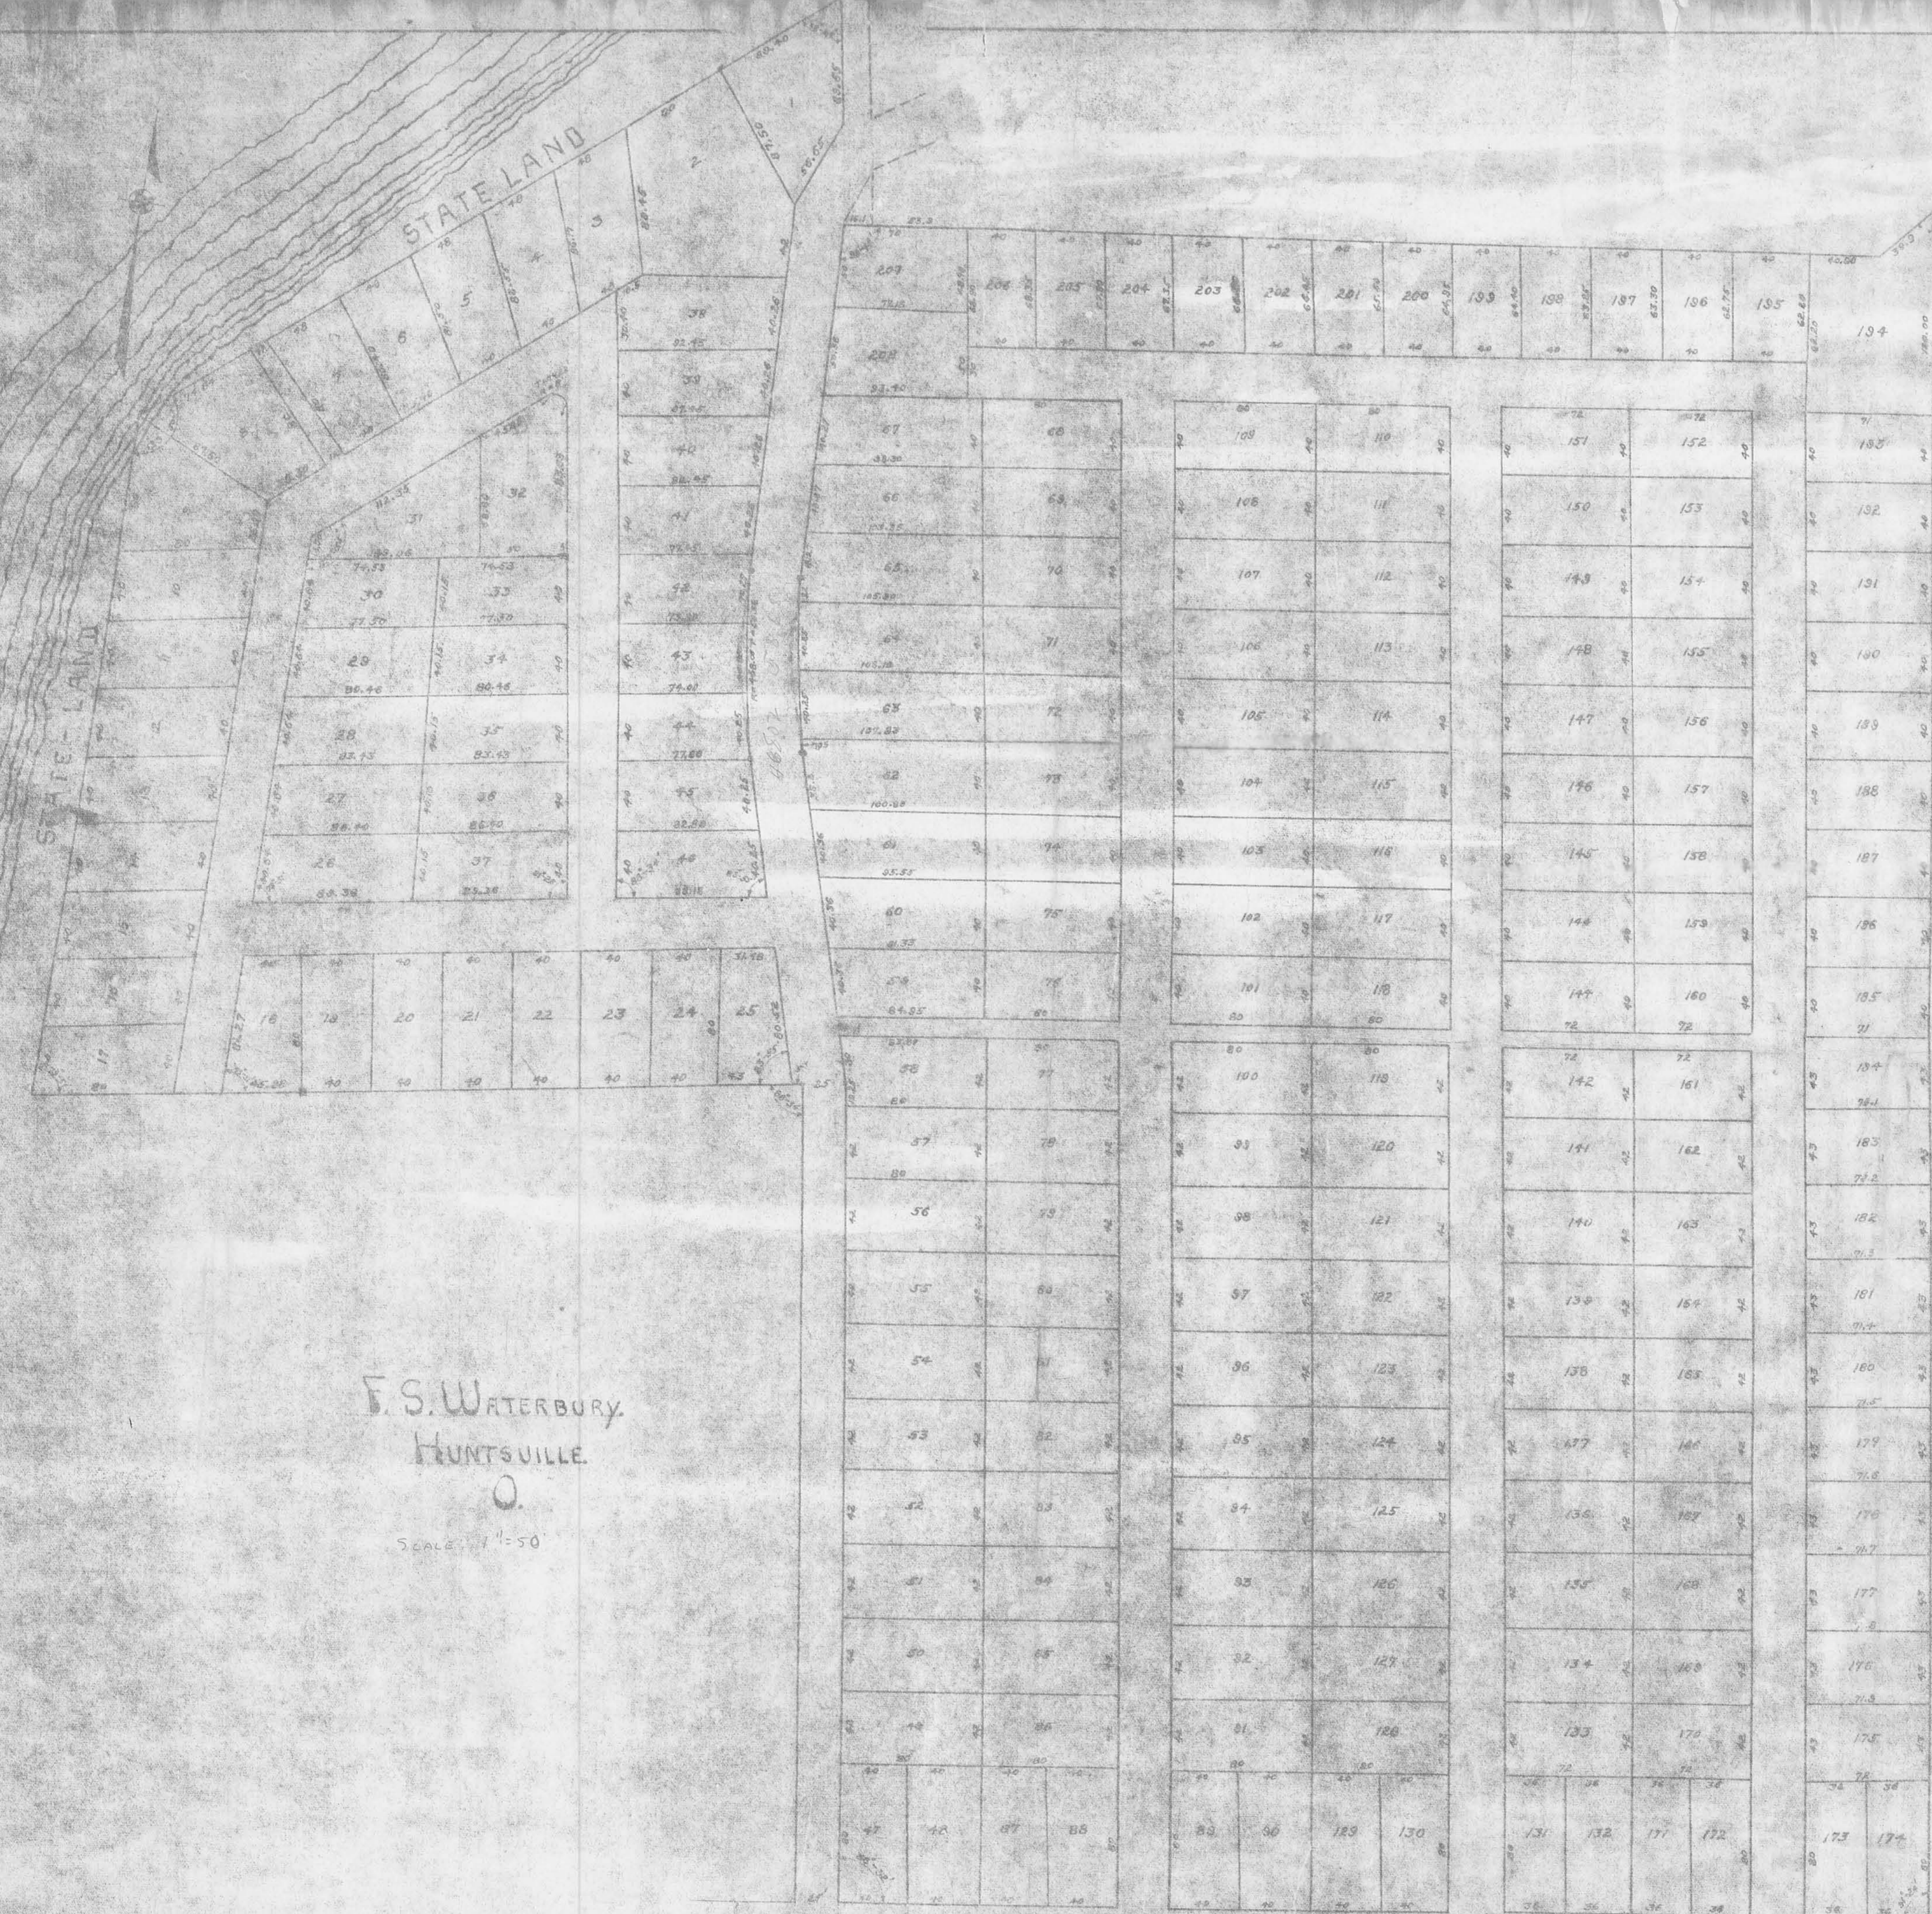

W. A. J. H. M. O. R.

141

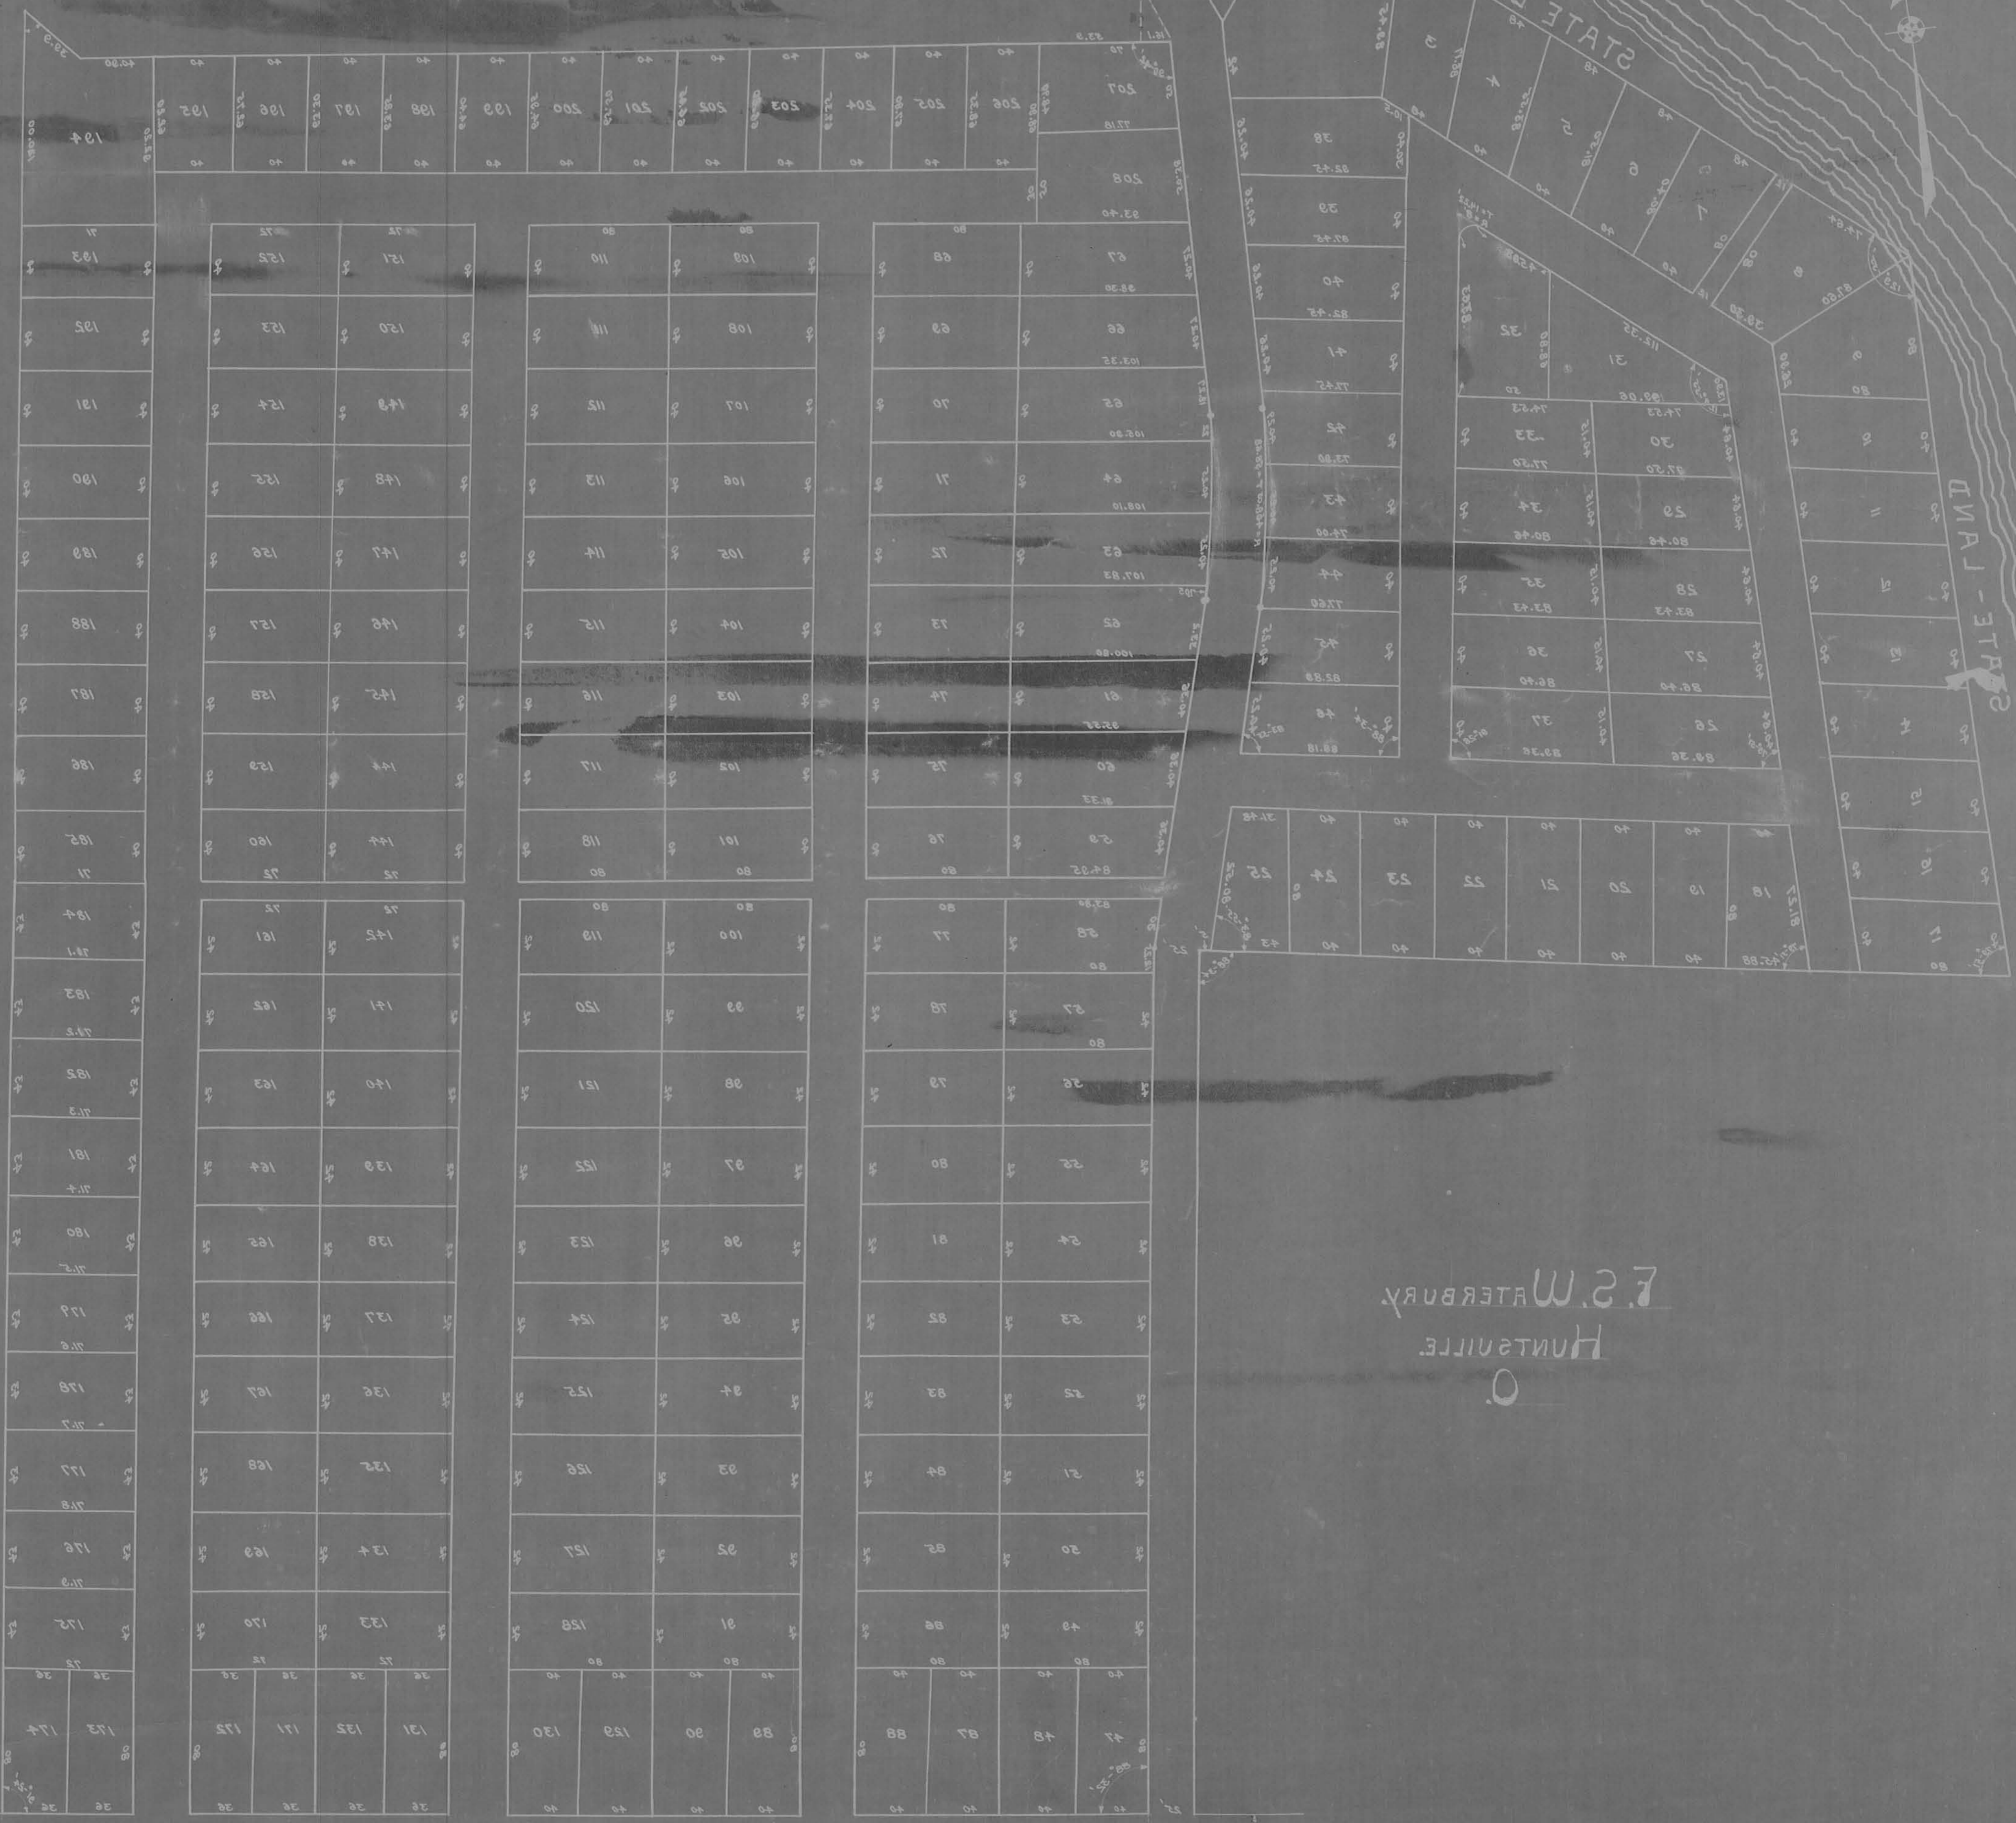

F. S. WATERBURY
 HUNTSVILLE
 O.

EXH. 1

DUAL-STR

STATE LAND



141

J-41