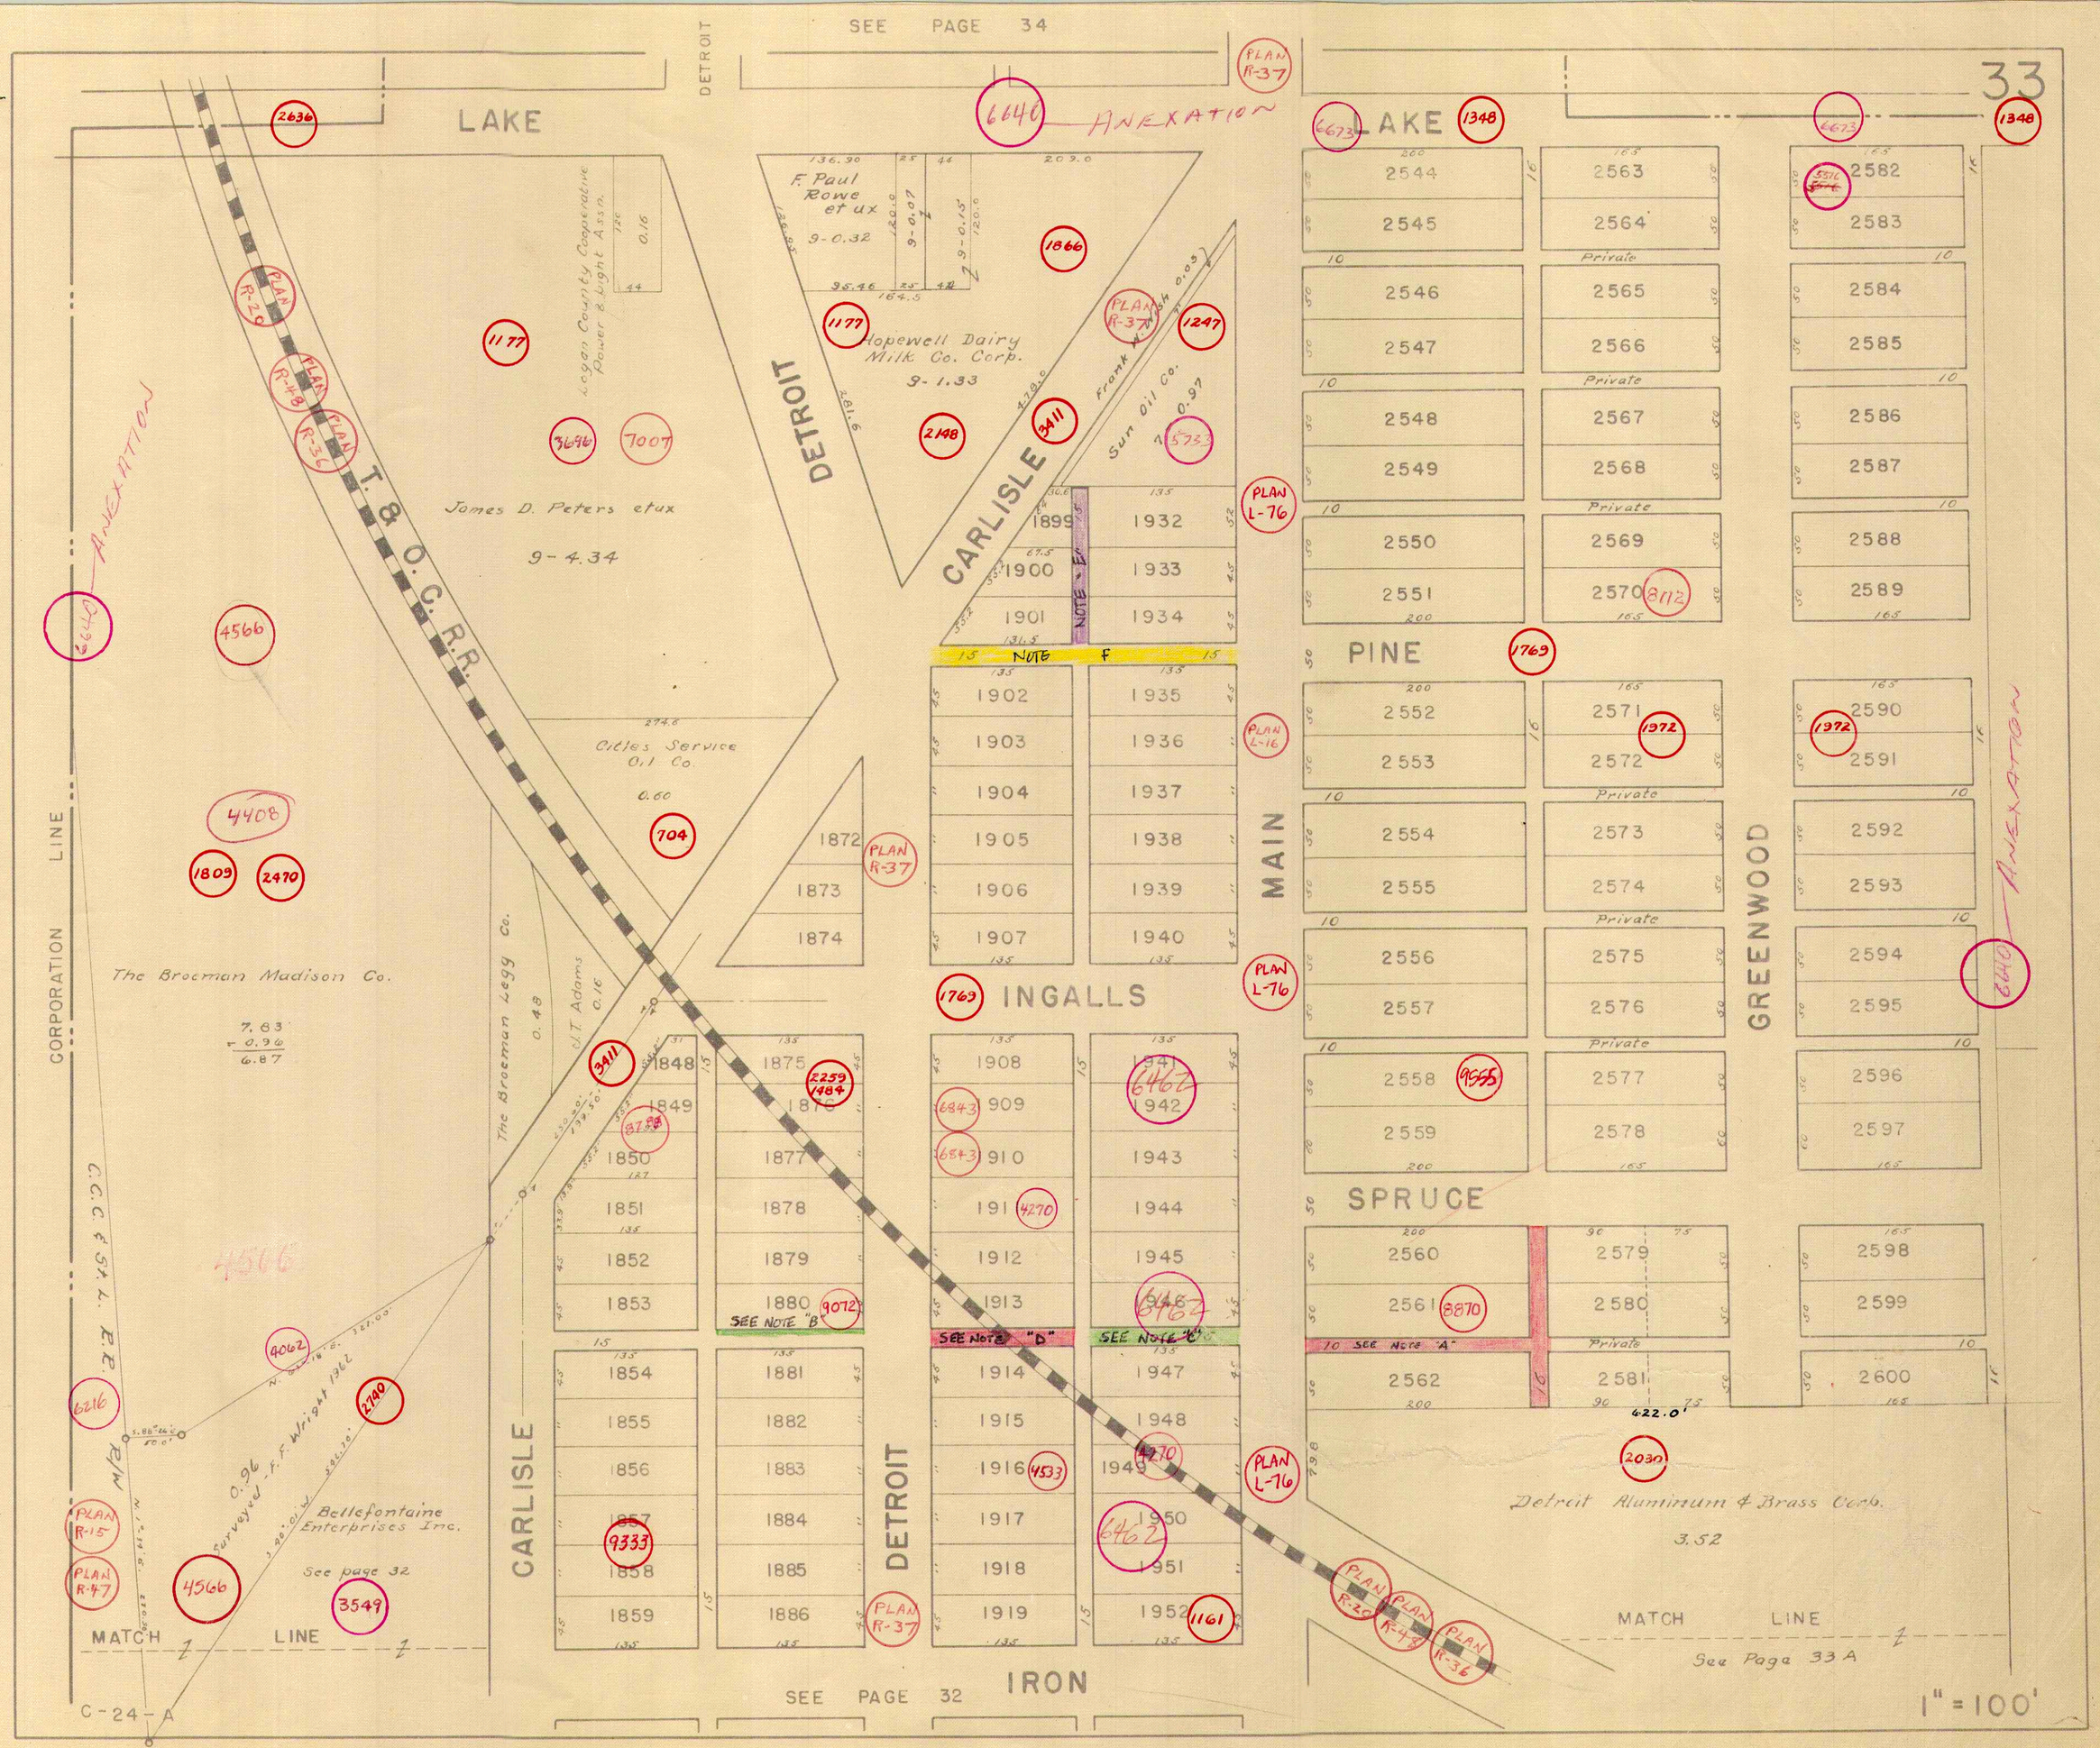

33
SEE PAGE 34
DETROIT
LAKE
LAKE
PINE
SPRUCE
MAIN
GREENWOOD
INGALLS
IRON
CARLISLE
DETROIT
CARLISLE
DETROIT
T. & O. C. R.R.
CORPORATION LINE
ANEXATION
ANEXATION
ANEXATION
Logan County Cooperative Power & Light Assn.
F. Paul Rowe et ux
9-0.32
Hopewell Dairy Milk Co. Corp.
9-1.33
Frank W. Nash
Sun Oil Co.
0.97
James D. Peters et ux
9-4.34
Cities Service Oil Co.
0.60
The Broeman Madison Co.
7.83
0.96
6.87
The Broeman Legg Co.
0.48
J.T. Adams
0.16
C.C.C. & St. L. R.R.
0.96
Surveyed - F. F. Wright 1962
Bellefontaine Enterprises Inc.
See page 32
Detroit Aluminum & Brass Corp.
3.52
MATCH LINE
MATCH LINE
See Page 33 A
SEE PAGE 32
C-24-A
1" = 100'
SEE NOTE "A"
SEE NOTE "B"
SEE NOTE "C"
SEE NOTE "D"
NOTE "E"
NOTE F
Private