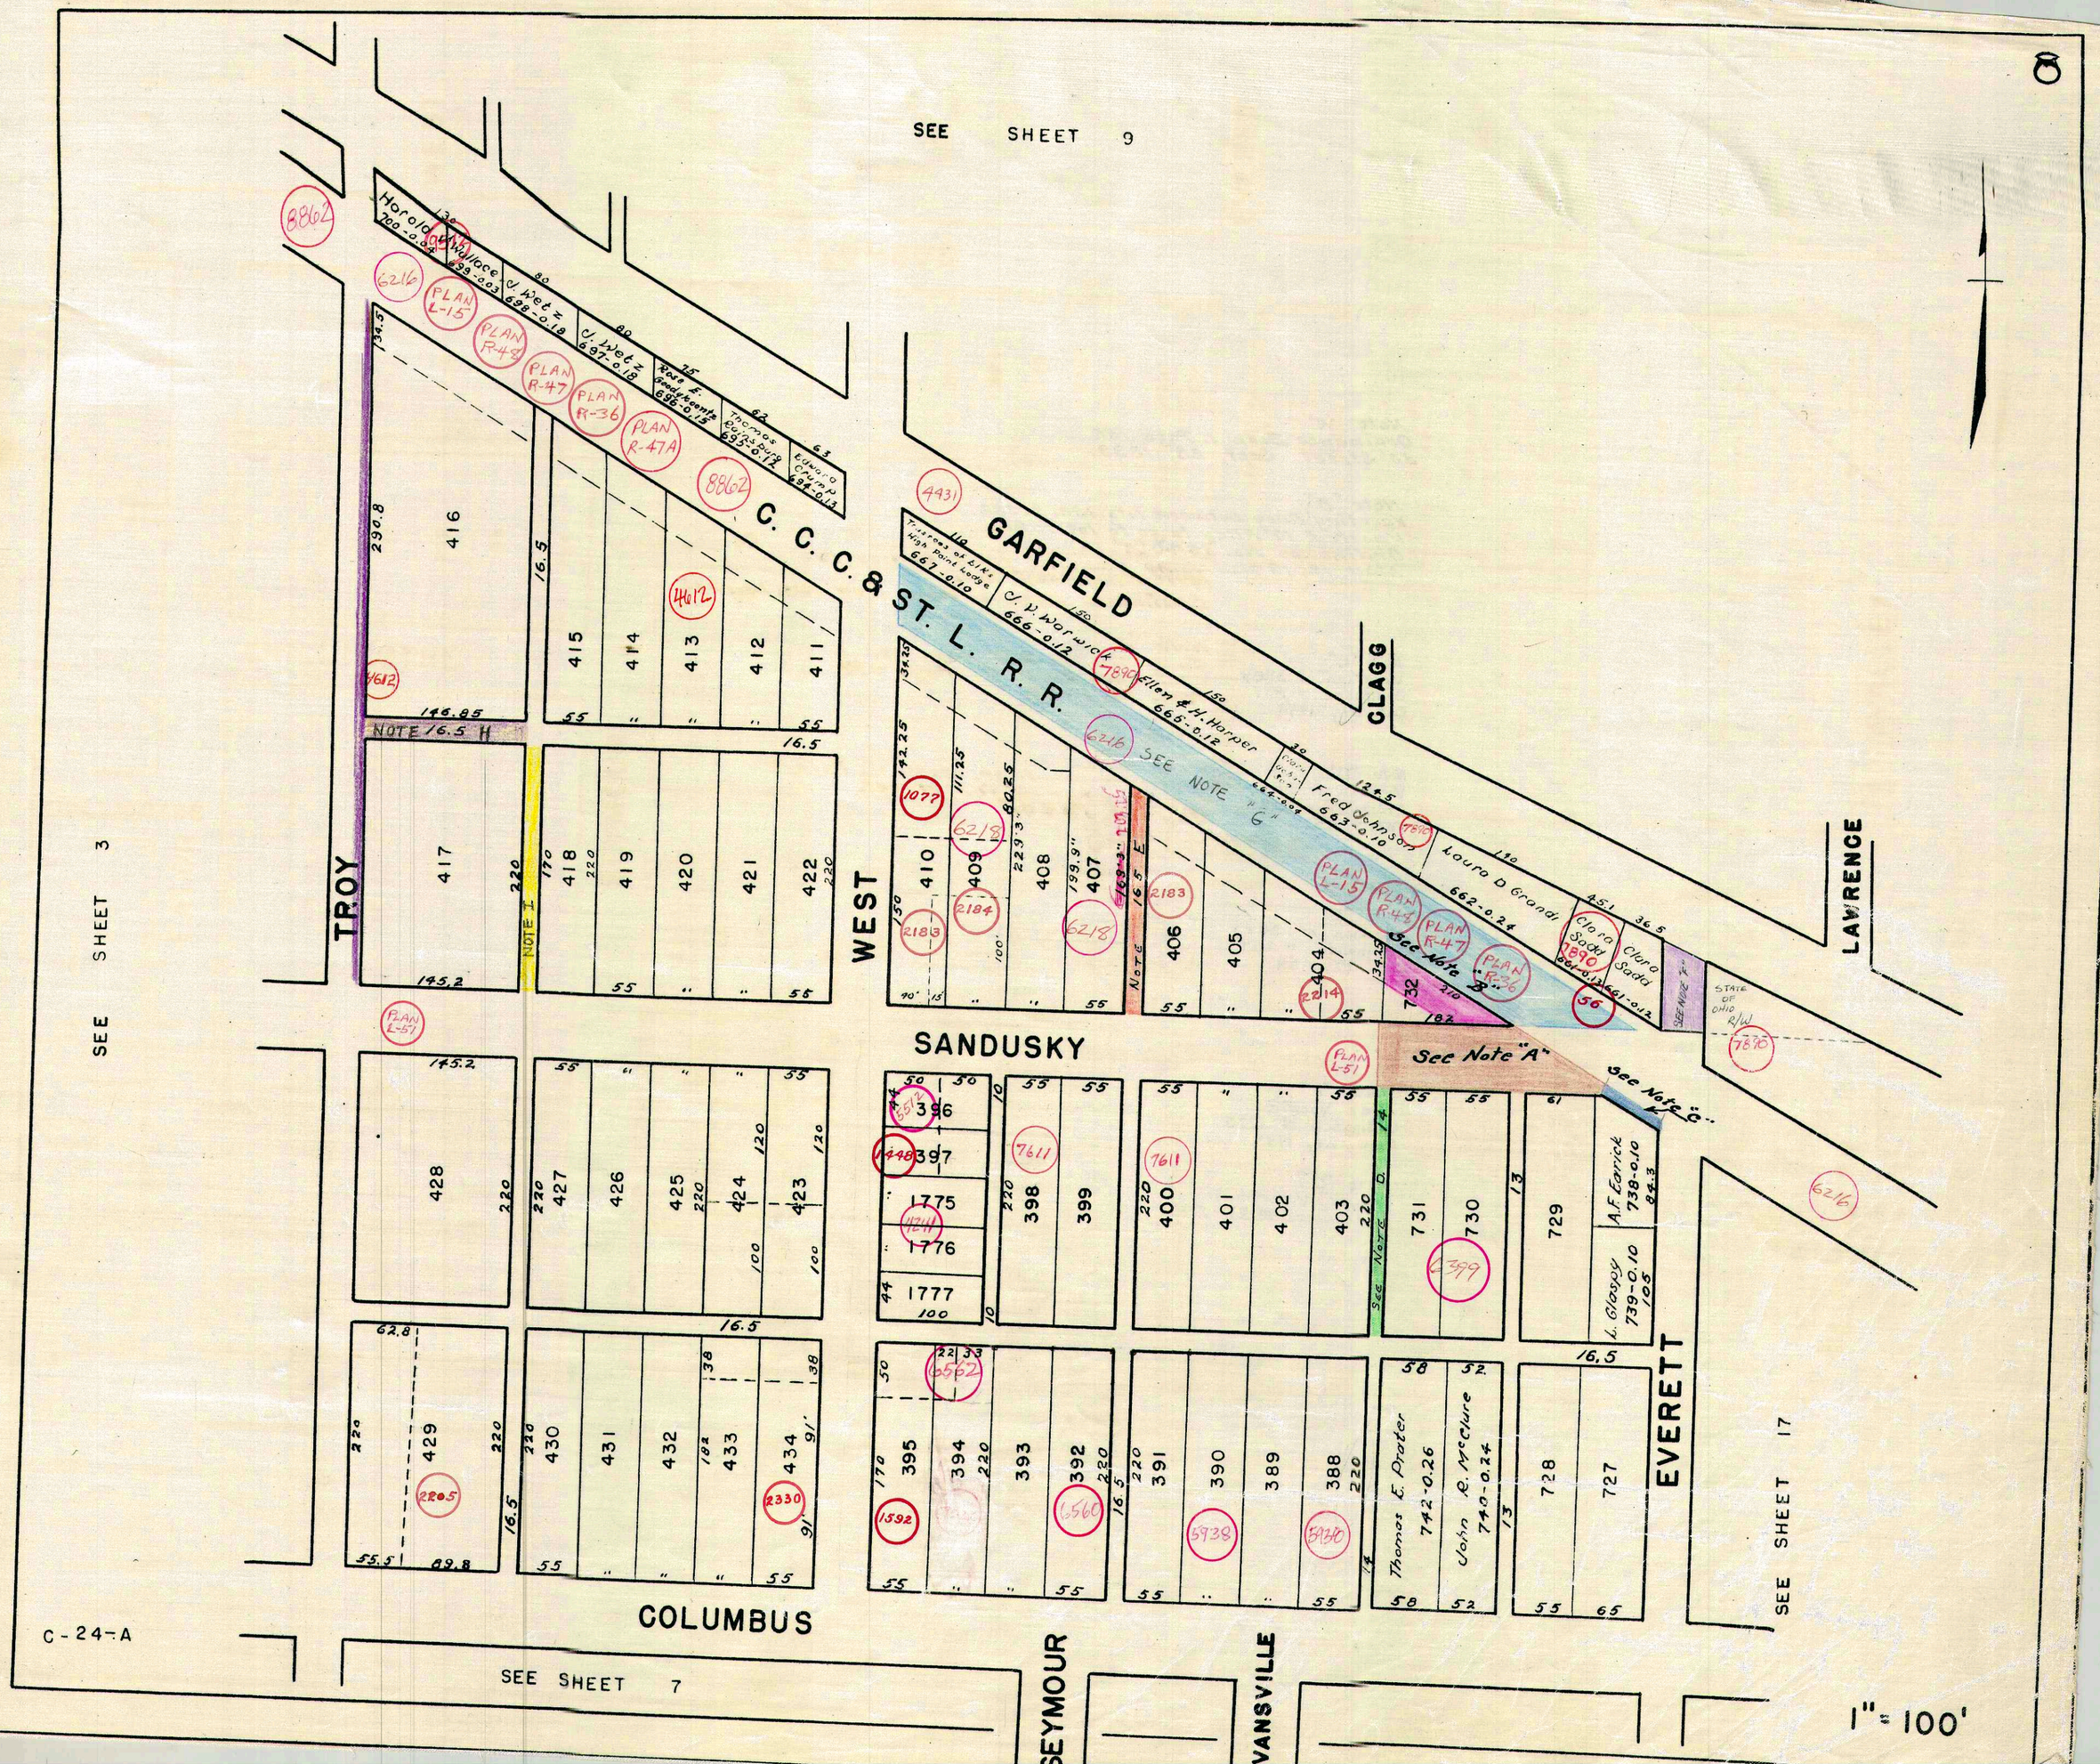
8
SEE SHEET 9
SEE SHEET 3
SEE SHEET 17
SEE SHEET 7
C. C. C. & ST. L. R. R.
GARFIELD
CLAGG
LAWRENCE
TROY
WEST
SANDUSKY
COLUMBUS
SEYMOUR
EVERETT
VANSVILLE
Harold Wallace 700-0.04
J. Wetz 698-0.18
J. Wetz 697-0.18
Rose E. Goodykoontz 696-0.15
Thomas Rainsburg 695-0.12
Edward Crump 694-0.13
Trustees of Elks High Point Lodge 667-0.10
J. V. Warwick 666-0.12
Ellen & H. Harper 665-0.12
Fred Johnson 663-0.10
Laura D Grandi 662-0.24
Clara Sadd 661-0.12
Clara Sadd
A.F. Earick 738-0.10
L. Glaspy 739-0.10
Thomas E. Prater 742-0.26
John R. McClure 740-0.24
See Note "A"
See Note "B"
See Note "C"
See Note "D"
See Note "E"
See Note "F"
See Note "G"
NOTE 16.5 H
NOTE I
PLAN L-15
PLAN R-48
PLAN R-47
PLAN R-36
PLAN R-47A
PLAN L-51
416
415
414
413
412
411
417
418
419
420
421
422
410
409
408
407
406
405
404
732
428
427
426
425
424
423
396
397
1775
1776
1777
398
399
400
401
402
403
731
730
729
429
430
431
432
433
434
395
394
393
392
391
390
389
388
728
727
C-24-A
1" = 100'