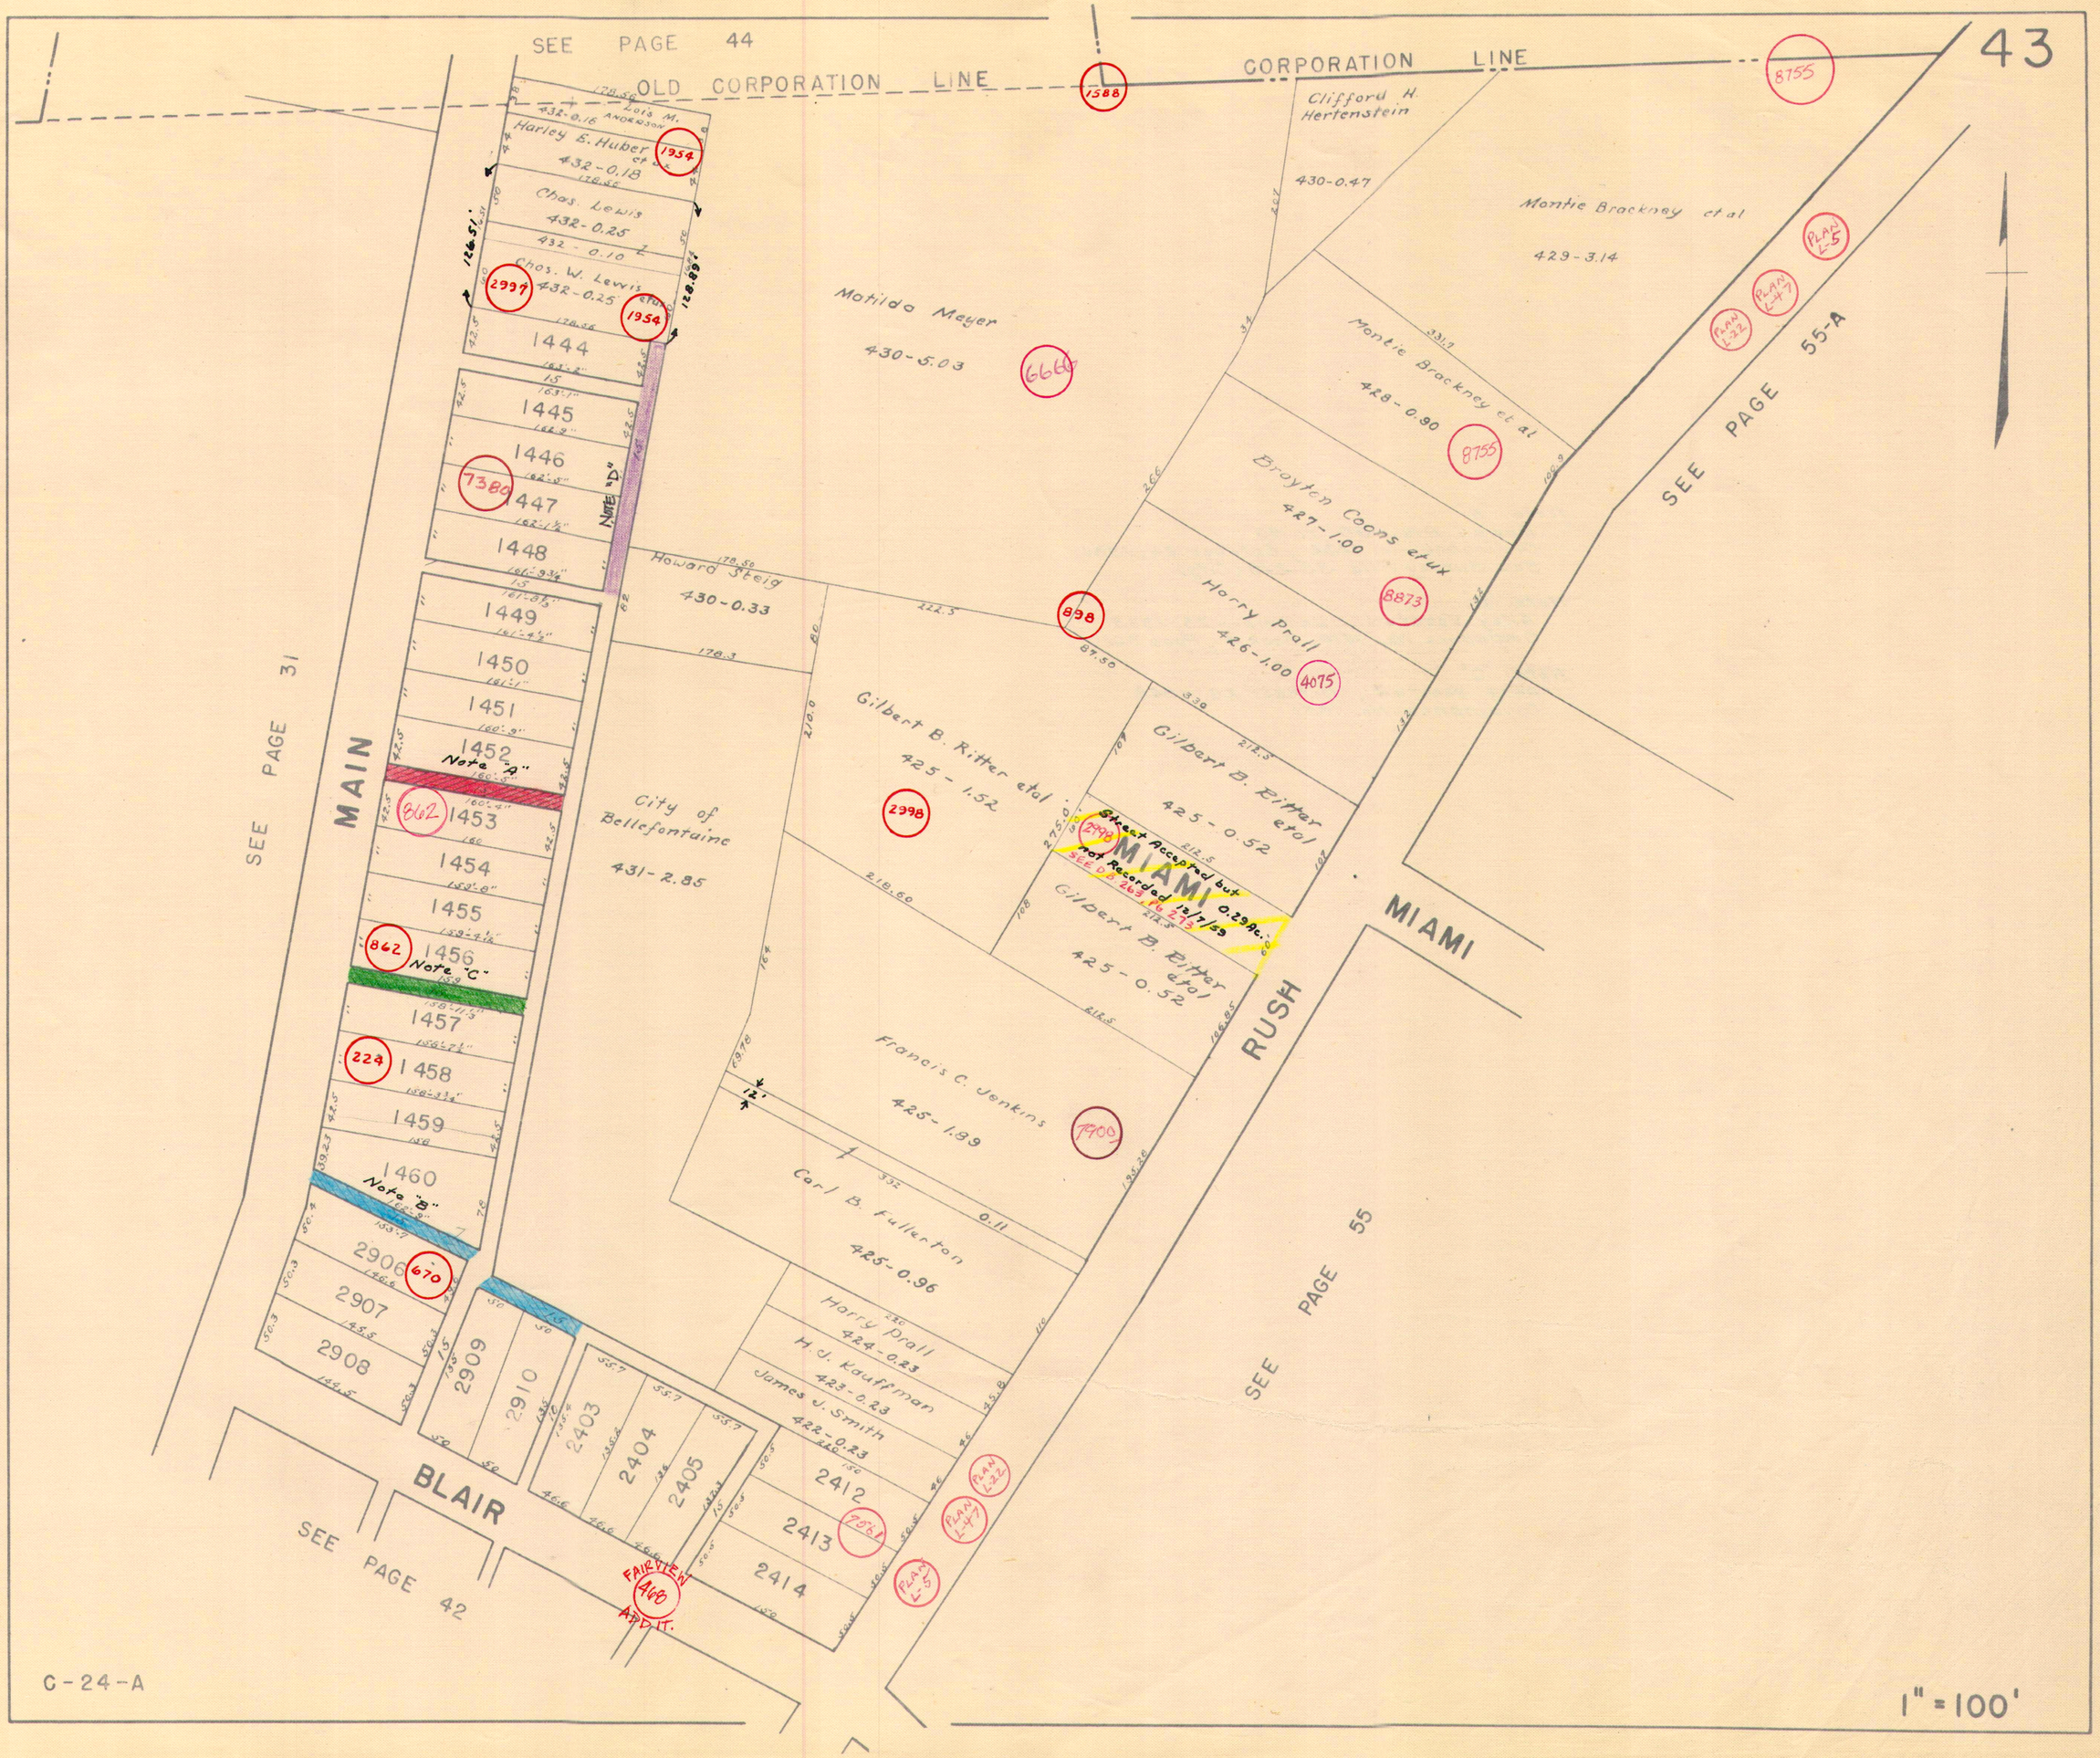
43
SEE PAGE 44
OLD CORPORATION LINE
CORPORATION LINE
Lois M. Anderson
432-0.16
Harley E. Huber et ux
432-0.18
1954
Chas. Lewis
432-0.25
432-0.10
Chas. W. Lewis etux
432-0.25
2997
1954
126.51'
128.89'
1444
1445
1446
1447
1448
7380
Note "D"
1449
1450
1451
1452
Note "A"
862
1453
1454
1455
1456
862
Note "C"
1457
1458
224
1459
1460
Note "B"
2906
670
2907
2908
2909
2910
2403
2404
2405
2412
2413
2414
7561
Fairview Add'n.
468
Plan L-22
Plan L-47
Plan L-5
Matilda Meyer
430-5.03
6666
Howard Steig
430-0.33
City of Bellefontaine
431-2.85
Gilbert B. Ritter etal
425-1.52
2998
Francis C. Jenkins
425-1.89
7900
Carl B. Fullerton
425-0.96
Harry Prall
424-0.23
H. J. Kauffman
423-0.23
James J. Smith
422-0.23
Clifford H. Hertenstein
430-0.47
Montie Brackney et al
429-3.14
Montie Brackney et al
428-0.90
8755
Brayton Coons etux
427-1.00
8873
Harry Prall
426-1.00
4075
898
Gilbert B. Ritter etal
425-0.52
2998
Street Accepted but not Recorded 12/7/59
0.29 Ac.
Gilbert B. Ritter etal
425-0.52
MIAMI
RUSH
MIAMI
MAIN
BLAIR
SEE PAGE 31
SEE PAGE 42
SEE PAGE 55
SEE PAGE 55-A
C-24-A
1" = 100'