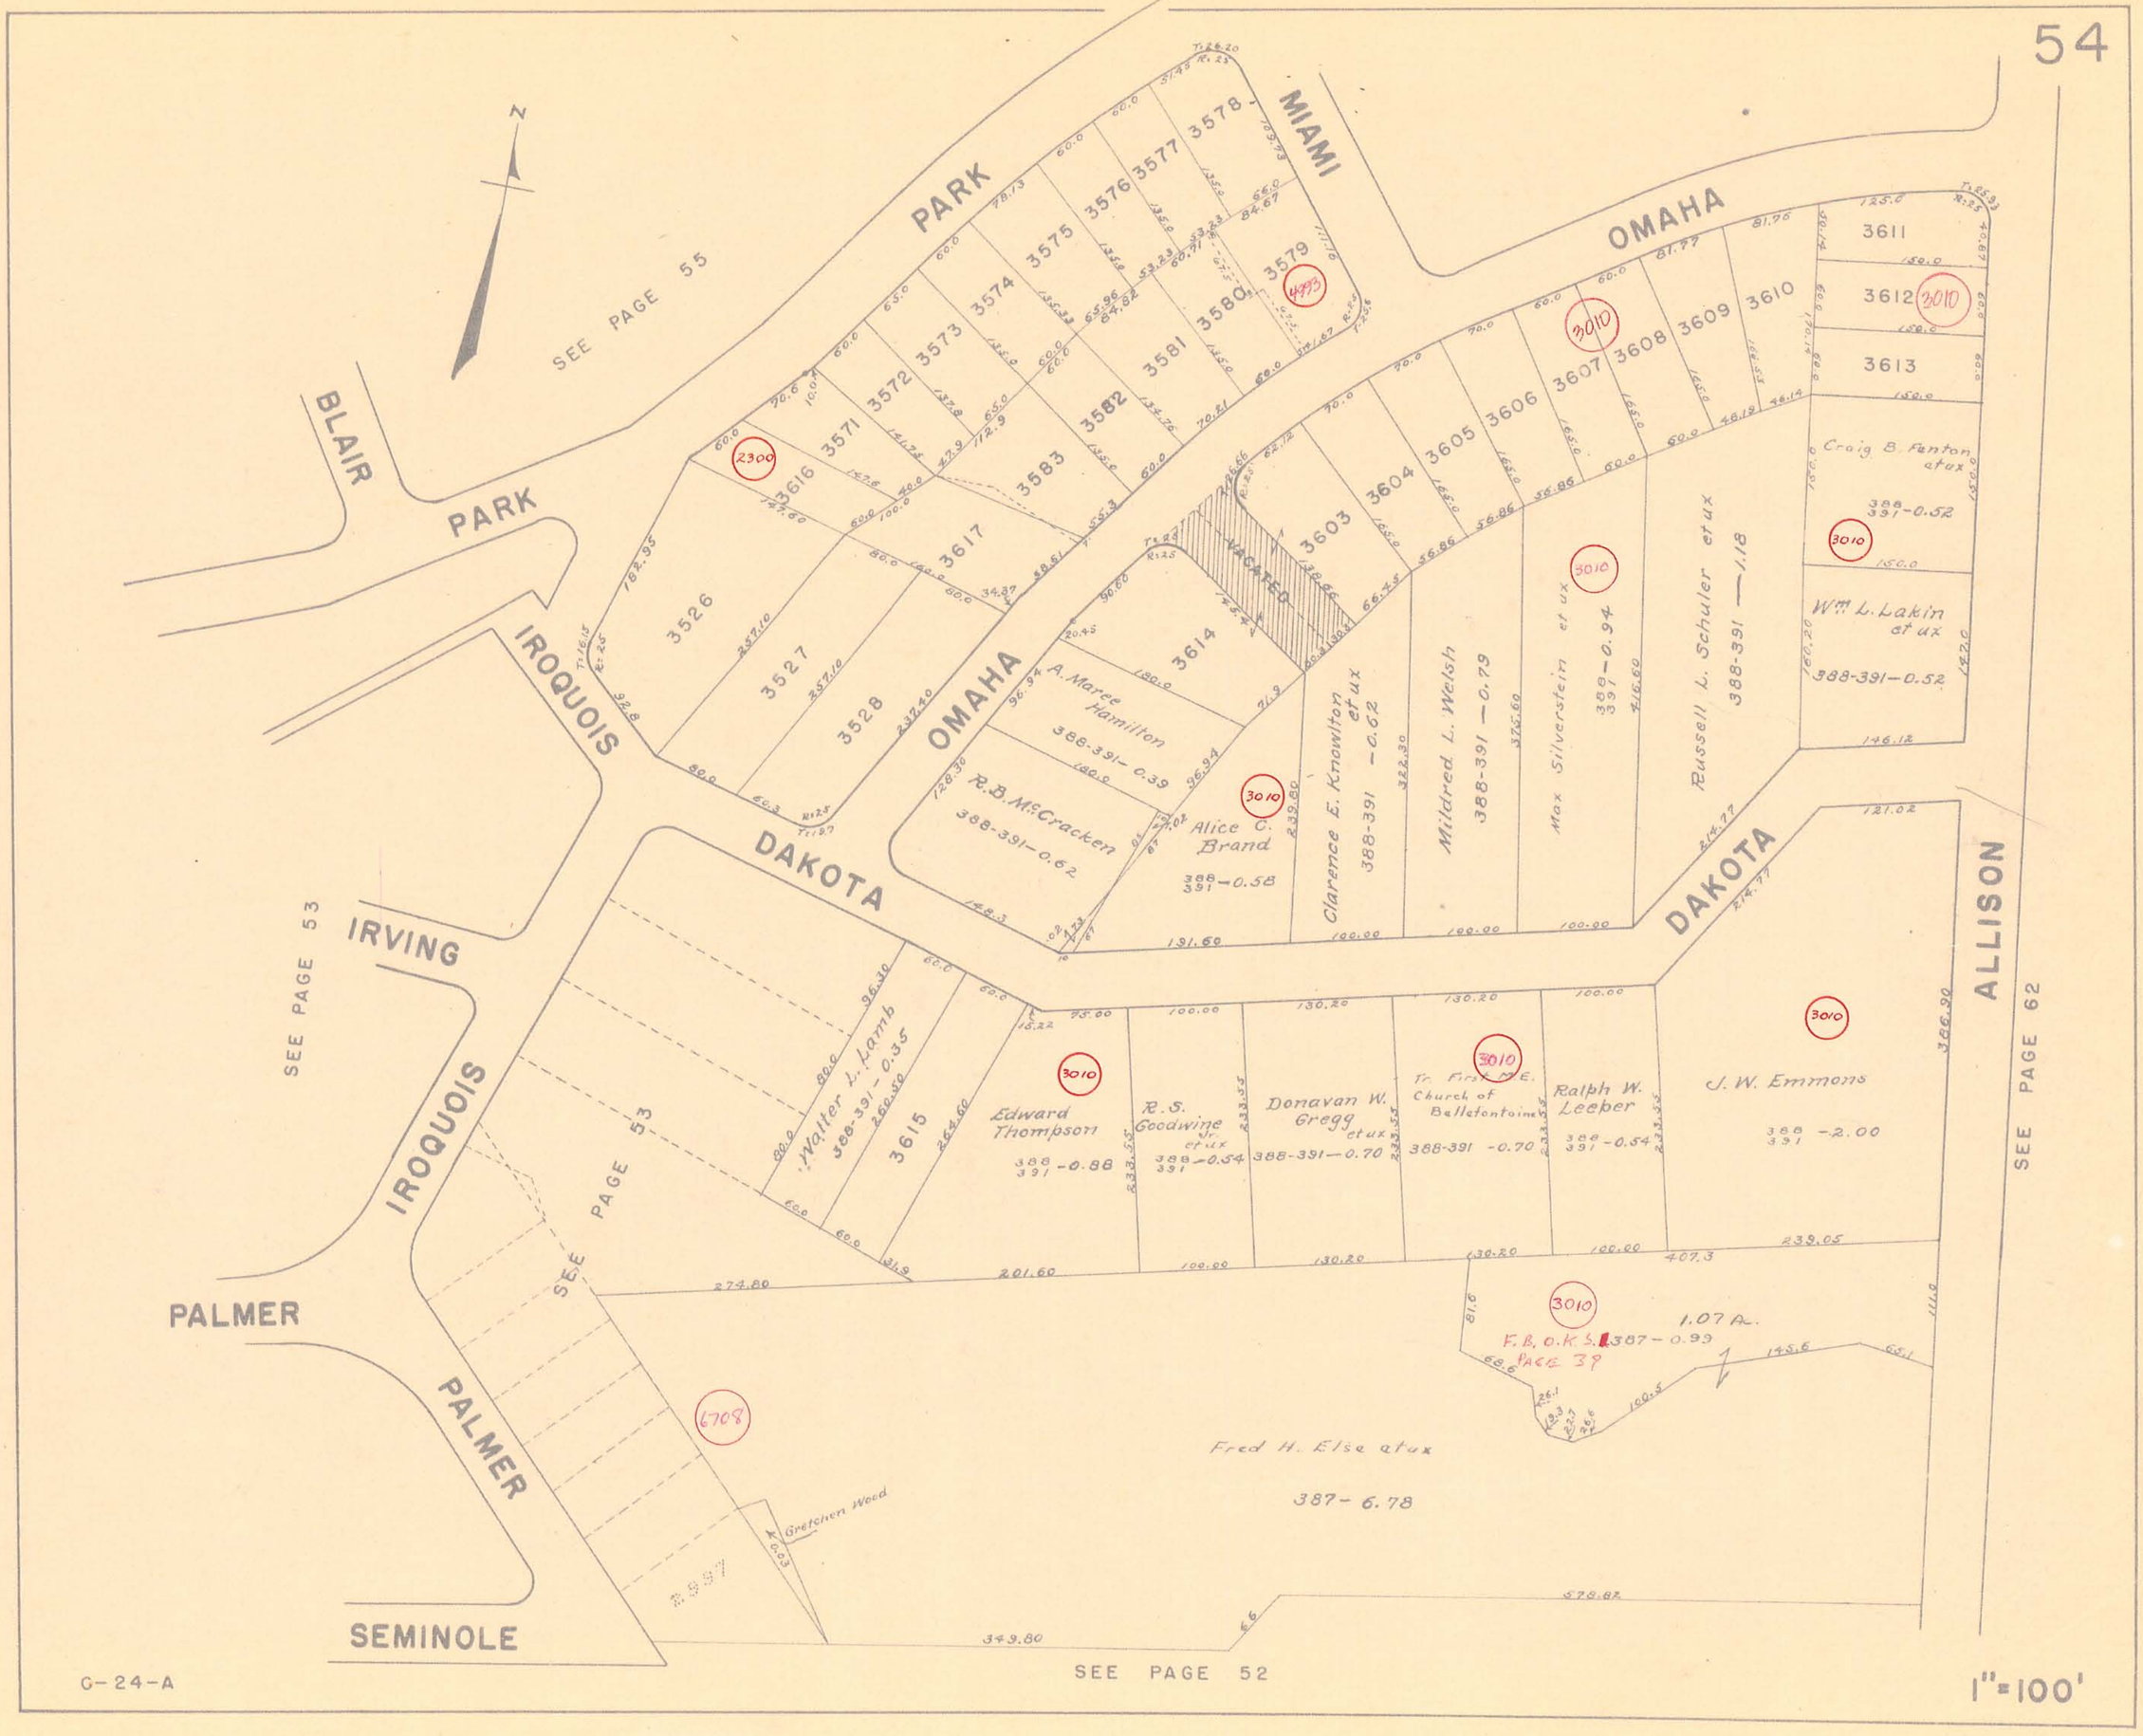

N
SEE PAGE 55
PARK
MIAMI
OMAHA
BLAIR
PARK
IROQUOIS
OMAHA
DAKOTA
IRVING
SEE PAGE 53
IROQUOIS
PALMER
PALMER
SEMINOLE
SEE PAGE 53
SEE PAGE 53
DAKOTA
ALLISON
SEE PAGE 62
SEE PAGE 52
VACATED
3526
3527
3528
3616
3571
3572
3573
3574
3575
3576
3577
3578
3579
3580
3581
3582
3583
3617
3614
3603
3604
3605
3606
3607
3608
3609
3610
3611
3612
3613
3615
2300
4993
3010
6708
A. Maree Hamilton
388-391-0.39
R.B. McCracken
388-391-0.62
Alice C. Brand
388 391 -0.58
Clarence E. Knowlton et ux
388-391 -0.62
Mildred L. Welsh
388-391 -0.79
Max Silverstein et ux
388 391 -0.94
Russell L. Schuler et ux
388-391 -1.18
Craig B. Fenton et ux
388 391 -0.52
Wm L. Lakin et ux
388-391-0.52
Walter L. Lamb
388-391-0.35
Edward Thompson
388 391 -0.88
R.S. Goodwine Jr. et ux
388 391 -0.54
Donavan W. Gregg et ux
388-391-0.70
Tr. First M.E. Church of Bellefontaine
388-391 -0.70
Ralph W. Leeper
388 391 -0.54
J.W. Emmons
388 391 -2.00
F.B. O.K.S. 387-0.99
PAGE 39
1.07 Ac.
Fred H. Else et ux
387-6.78
Gretchen Wood

G-24-A

1"=100'